


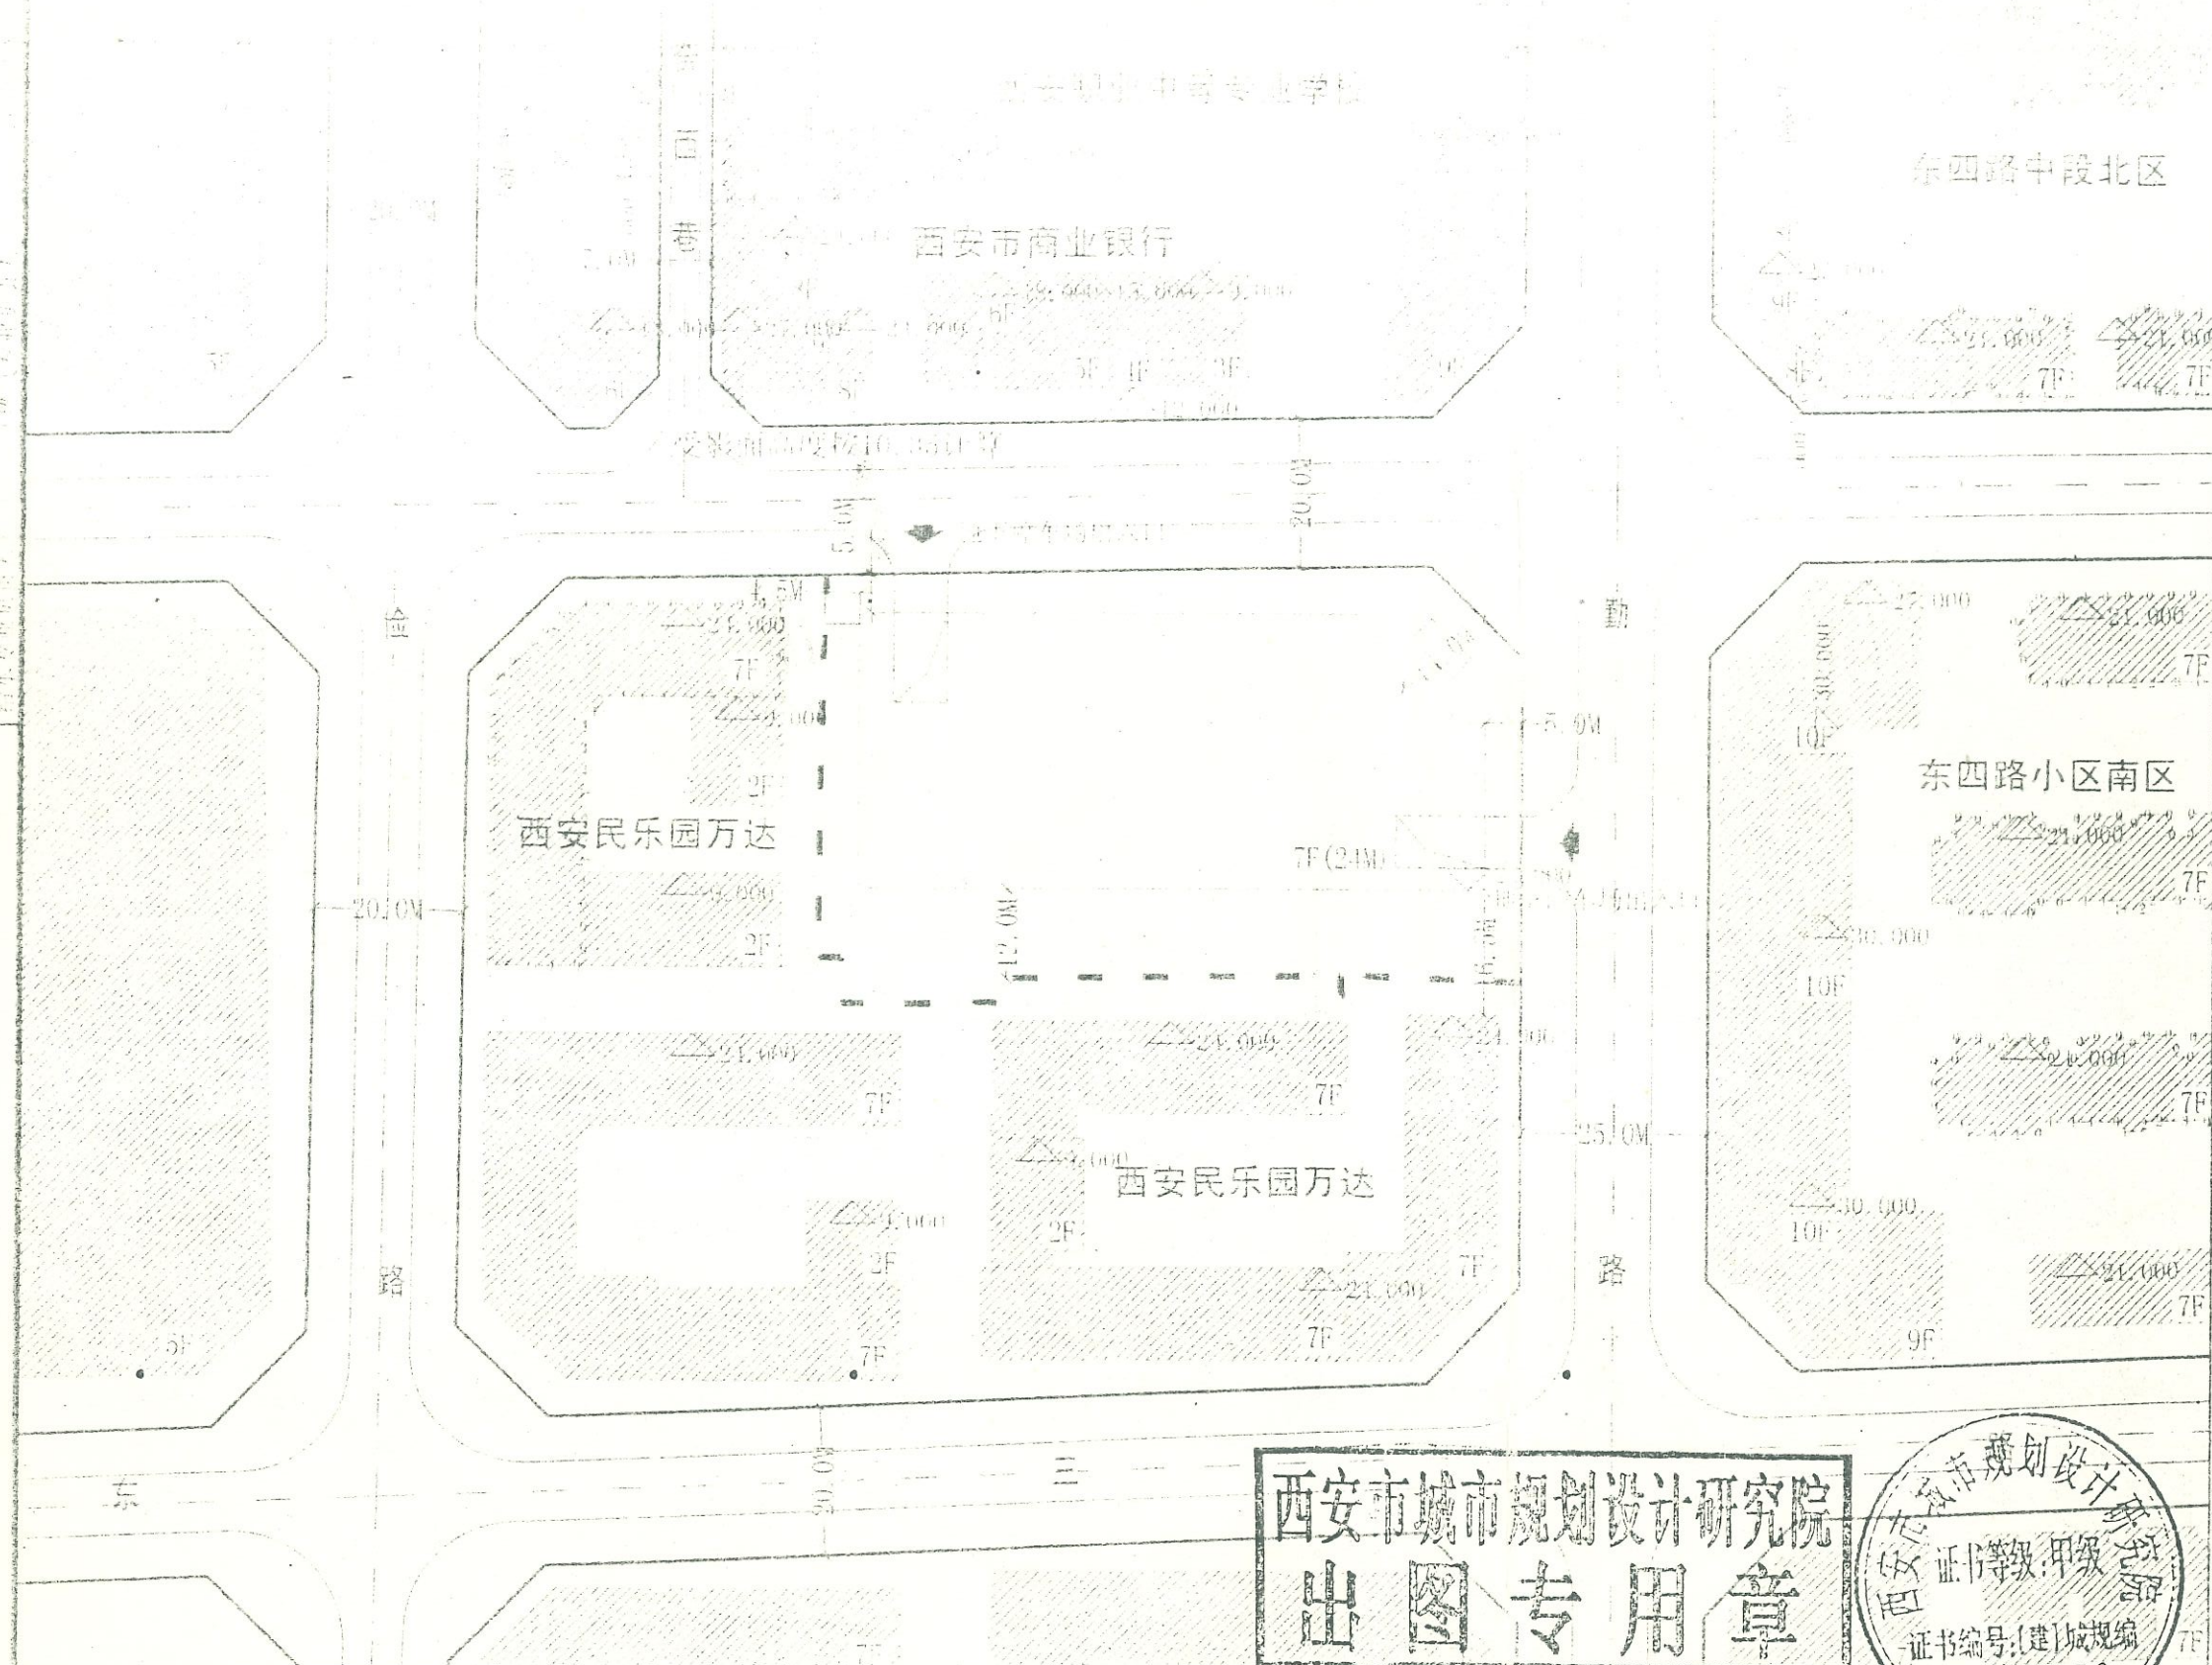


说明:

- 日照参数 地区: 西安市
纬度: $34^{\circ} 15' 00''$
经度: $108^{\circ} 53' 00''$
- 本日照分析的有效时间为: 大寒日 8:00—16:00。
计算方法为累计日照时间。
- 控制标准:
根据《城市居住区设计规范》规定, 住宅建筑日照应满足“大寒日2.0小时”标准。
- 现状住宅建筑层高均按3米计, 现状公共建筑层高均按4.5米计, 规划建筑层高1-2层按4.5米计, 3-7层按3.0米计。
本方案中住宅建筑受影面高度当没有底层公共建筑时按照1.35米计算, 当有二层公共建筑时按照10.35米计算。
采样点间距按3.0米计算。
- 本日照分析为多点沿线日照分析。
- 本方案考虑规划用地内新规划建筑对周边现状住宅建筑的日照影响。
- 本日照分析以规划总平面示意图为依据, 当总平面示意图发生任何变化时, 需按照相关规范对日照进行重新核定。
- 累计日照时间分析结果:
规划建筑未对周边现状住宅建筑产生日照影响。

西安市城市规划设计研究院
出图专用章

证书等级: 甲级
证书编号: (建)城规编第081150号

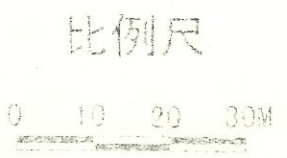

规划建筑	现状建筑	规划道路	现状道路
规划用地红线	道路红线	道路中心线	道路中心线
图例			

西安市城市规划设计研究院			
审定	王凤	校对	王周生
审核	王凤	设计	王周生
制图	王凤	绘图	王周生

中国电信股份有限公司西安分公司			
电信大楼		工程号	2010J198
规划沿线日照分析图 1:1000		图别	详规
		图号	规-03-03-2
		日期	2011.01